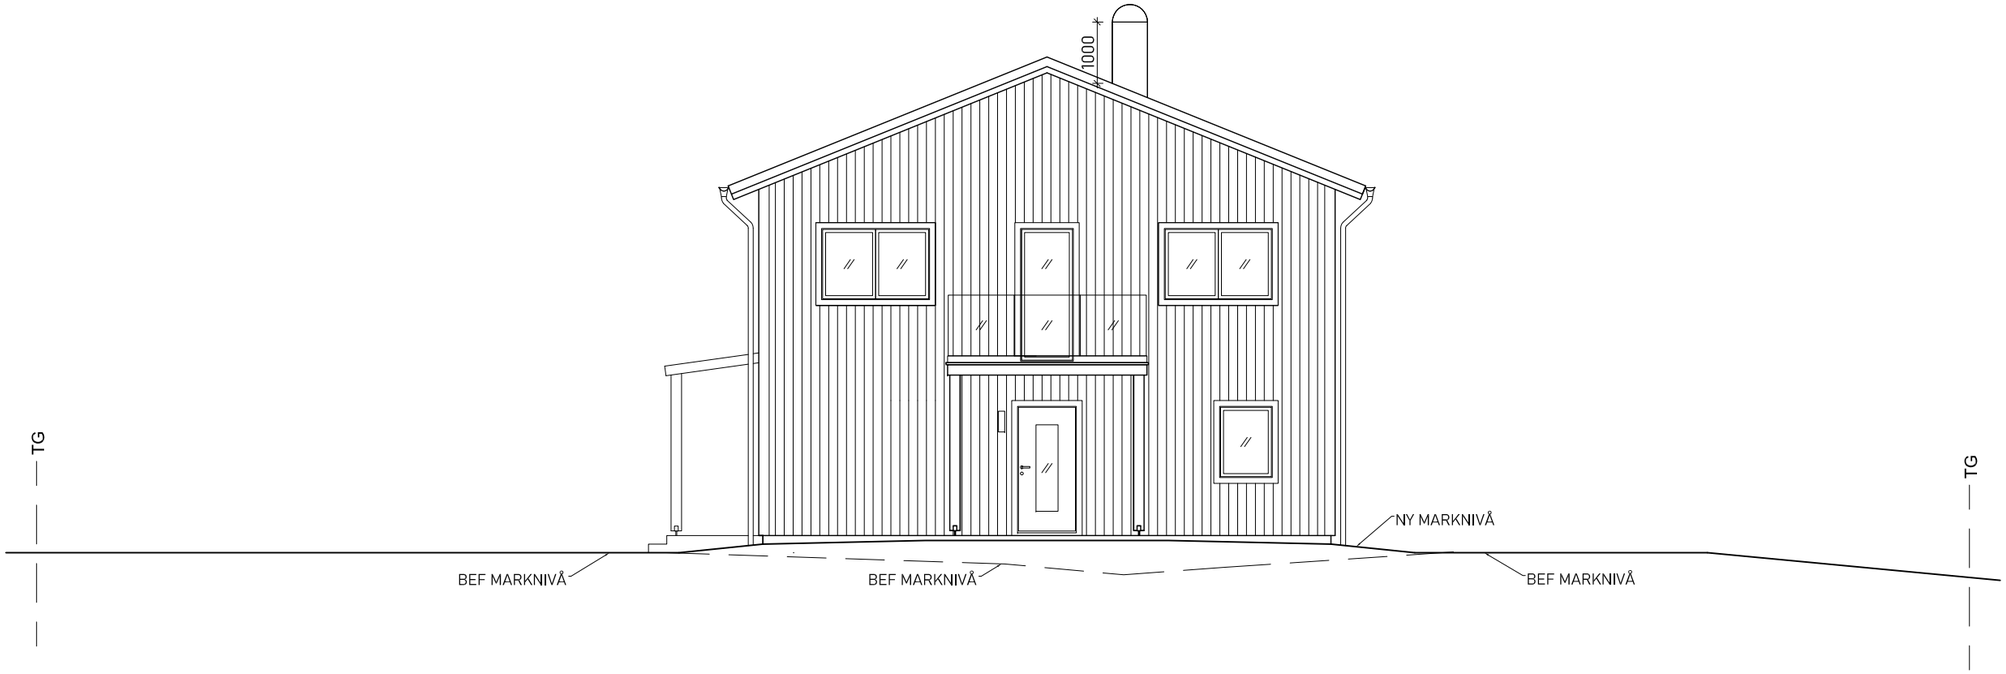

FASAD MOT VÄSTER 1:100

FASAD MOT NORR 1:100

FÖRKLARINGAR

Alla mått anges i millimeter.

BEF	Befintlig
TG	Tomtgräns

VITSIPPAN 1:1
BYGGLOV NYBYGGNAD
ENBOSTADSHUS
FASADER

0 1 2 3 4 5
meter

RITNINGSNR: A-06 REV: 2024-xx-xx SKALA 1:100 (A3)
2024-04-30 RITAD AV: WILLERS ARKITEKTER AB

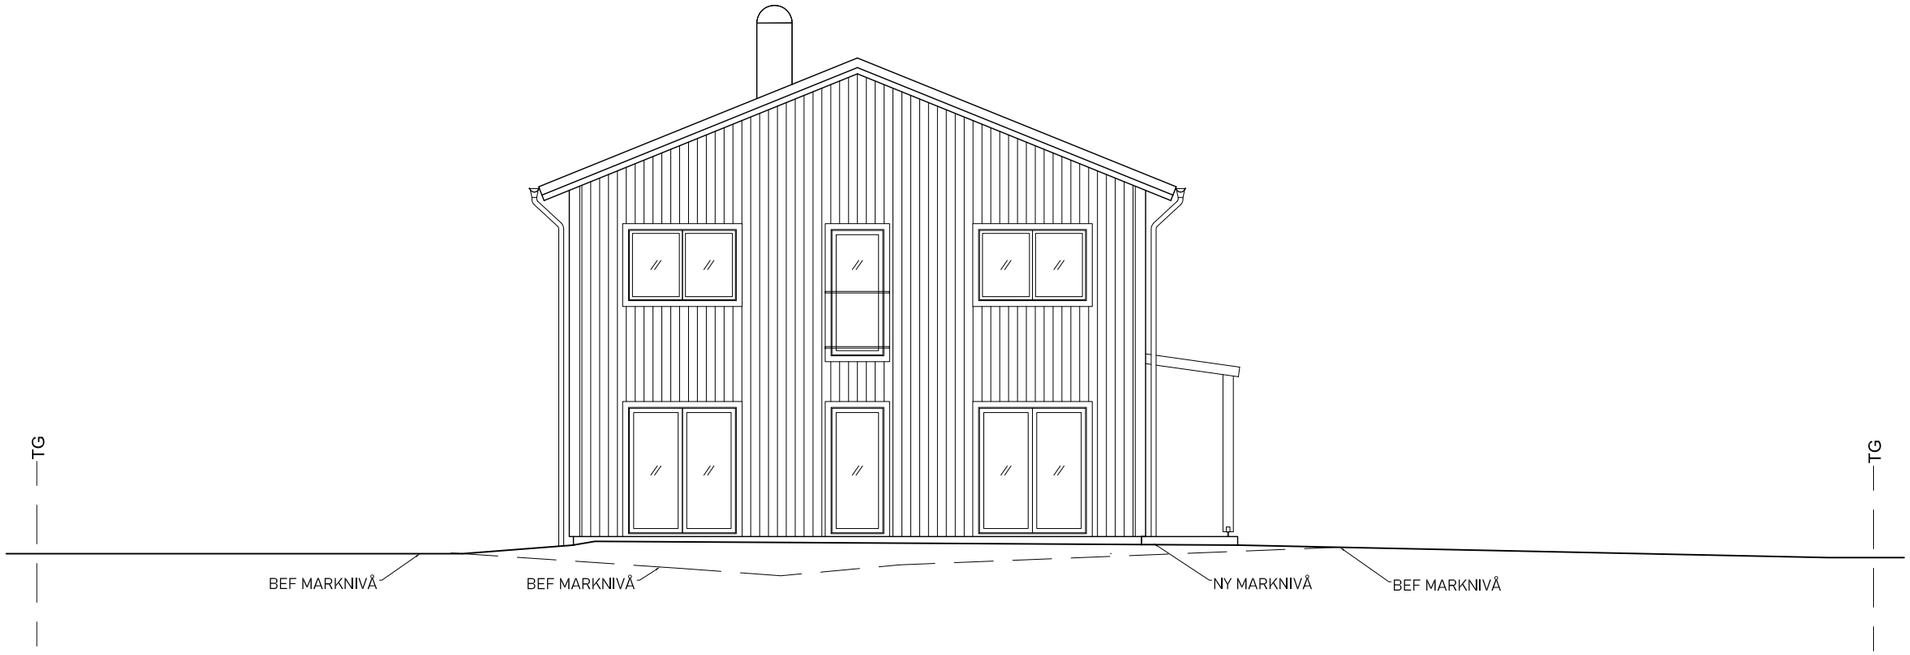

FASAD MOT ÖSTER 1:100

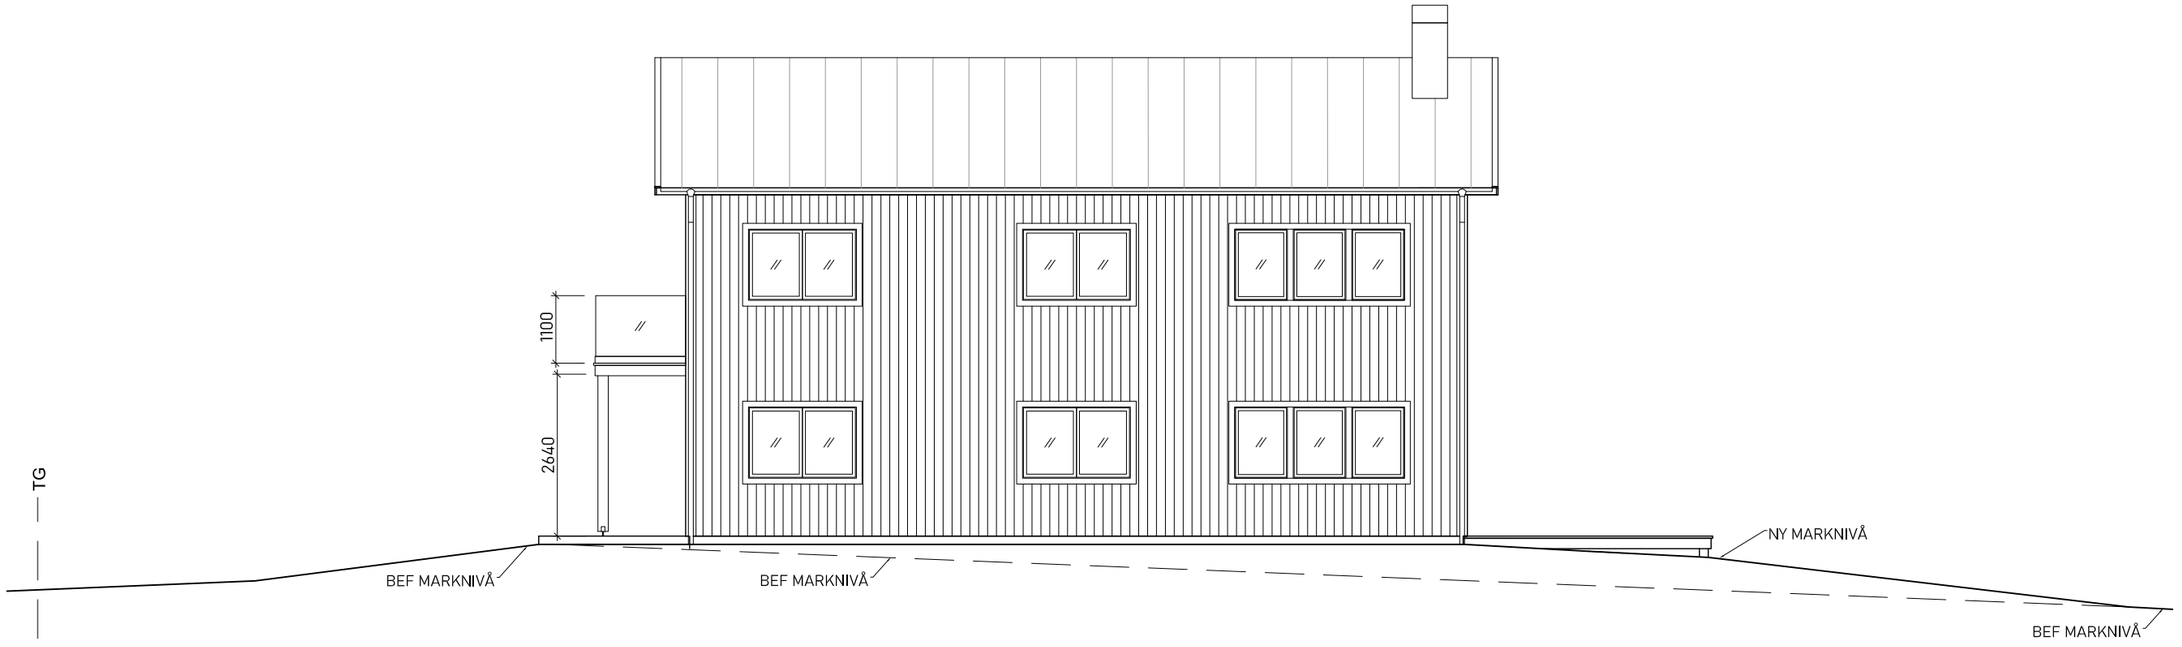

FASAD MOT SÖDER 1:100

FÖRKLARINGAR

Alla mått anges i millimeter.

BEF	Befintlig
TG	Tomtgräns

0 1 2 3 4 5
meter

VITSIPPAN 1:1
BYGGLOV NYBYGGNAD
ENBOSTADSHUS
FASADER

RITNINGSNR: A-07 REV: 2024-xx-xx SKALA 1:100 (A3)
2024-04-30 RITAD AV: WILLERS ARKITEKTER AB