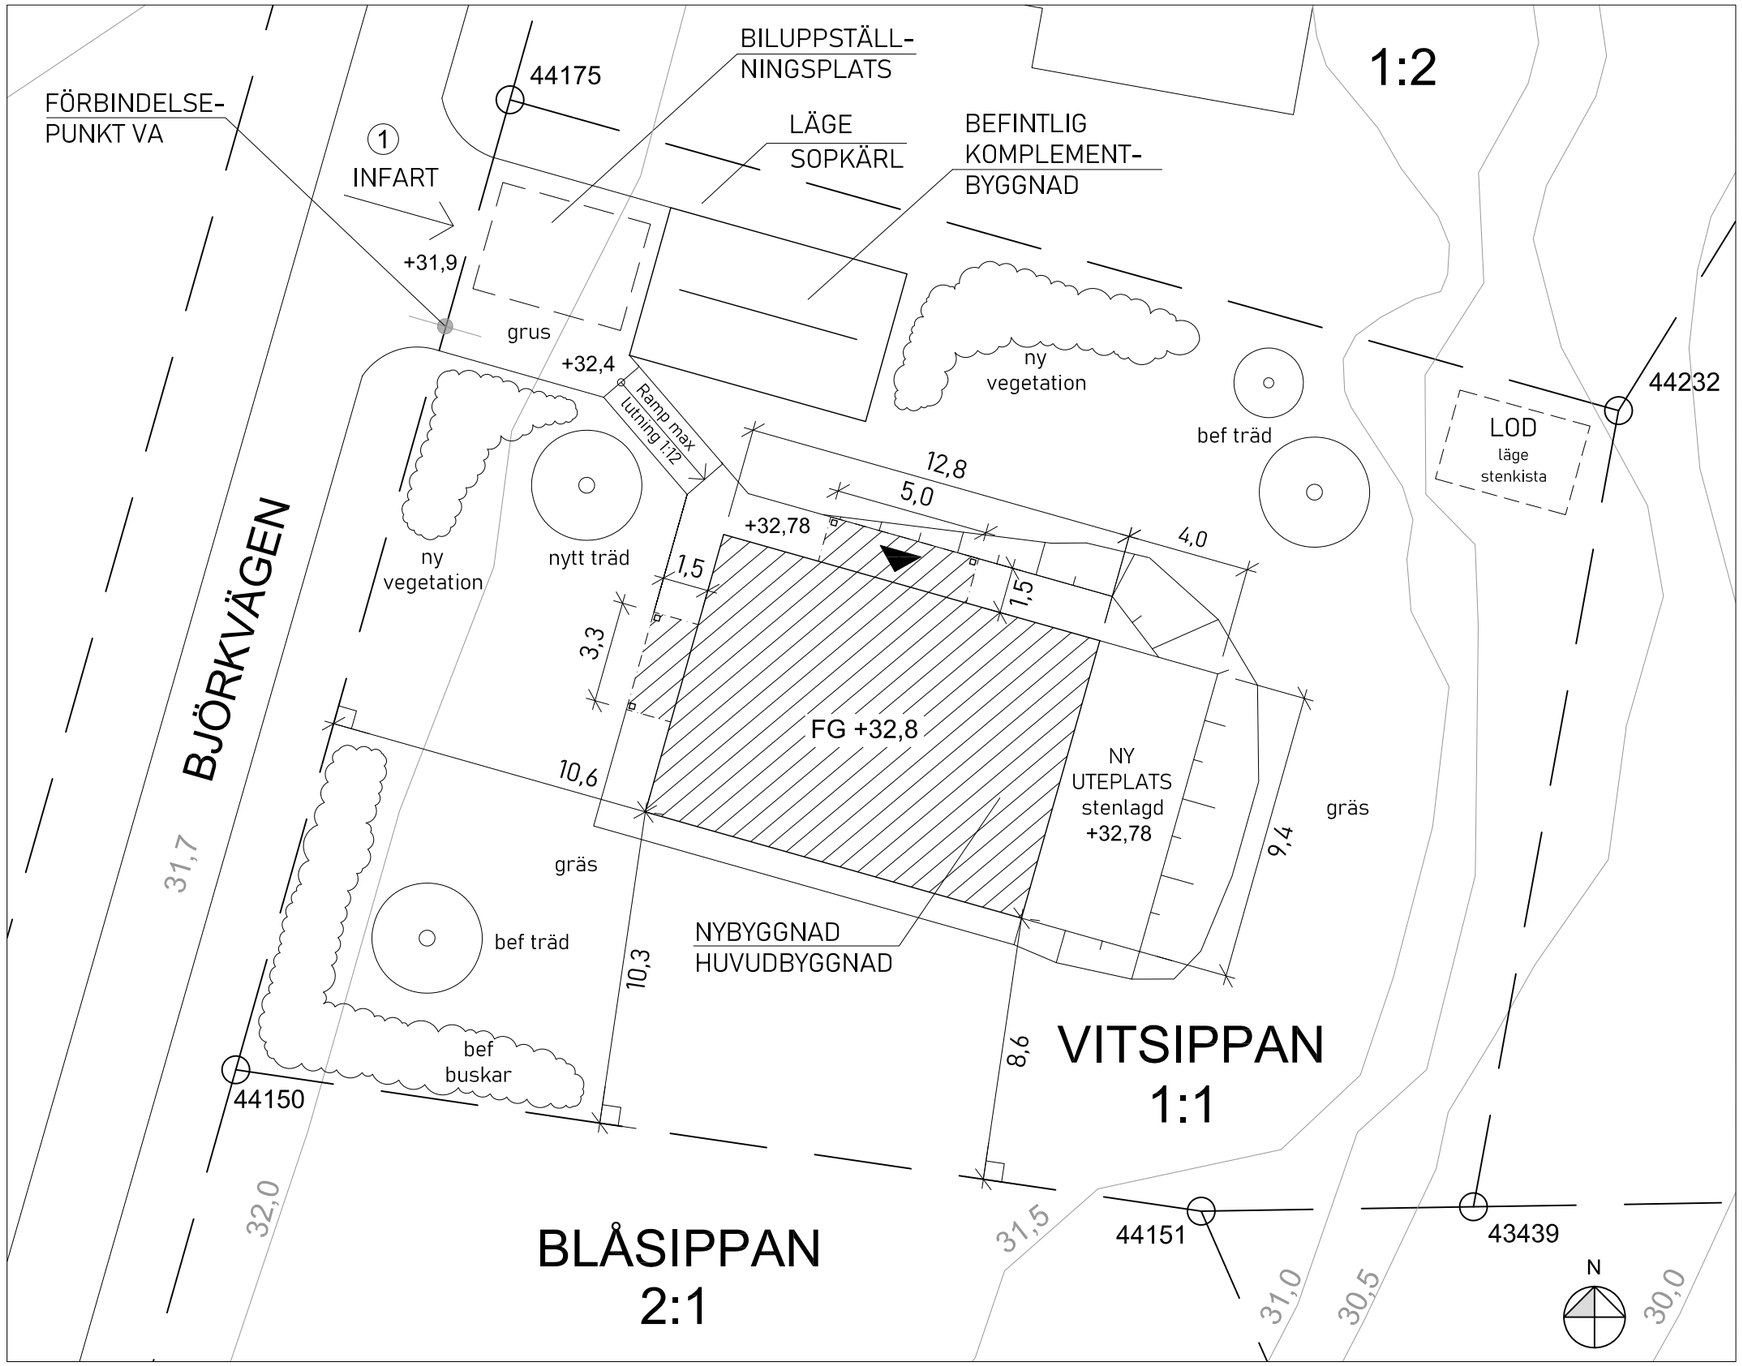

MARKPLANERINGSRITNING

FÖRKLARINGAR

Alla mått anges i meter.

▨	Nybyggnad

Koordinatsystem SWEREF 99 18 00
Höjdsystem RH 2000.

FG	Färdigt golv (plushöjd)
LOD	Lokalt omhändertagande av dagvatten
bef	Befintlig
-00.00m-	Gränslängd

VITSIPPAN 1:1
BYGGLOV NYBYGGNAD
ENBOSTADSHUS
MARKPLANERINGSRITNING

0 5 10
meter

RITNINGSNR: A-02 REV: 2024-xx-xx SKALA 1:200 (A3)
2024-04-30 RITAD AV: WILLERS ARKITEKTER AB